


# RAFT 図面

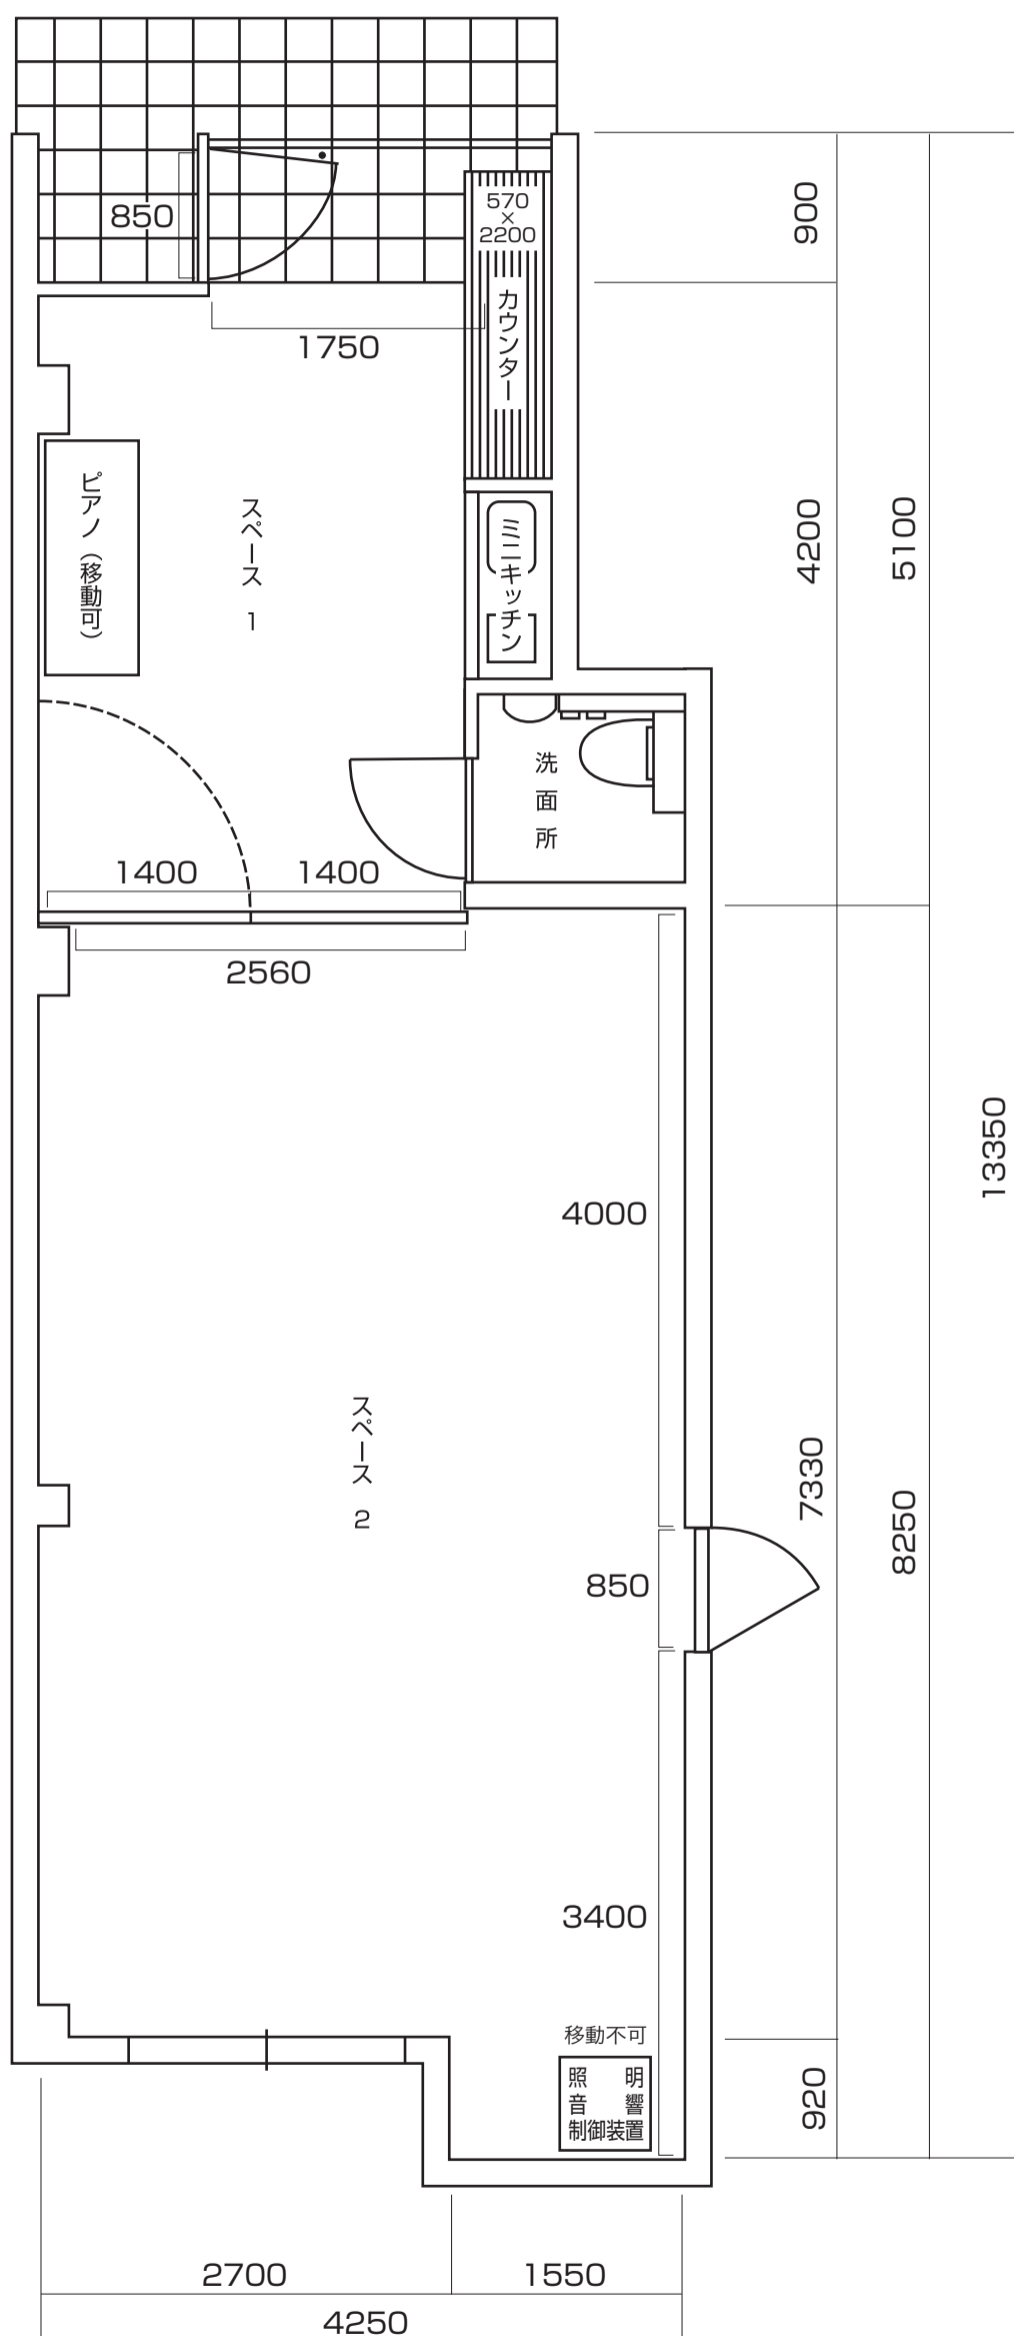

スペース 1 (天井高 2400)  
 スペース 2 (天井高 2600)